


Posadowienie hydrantu nadziemnego

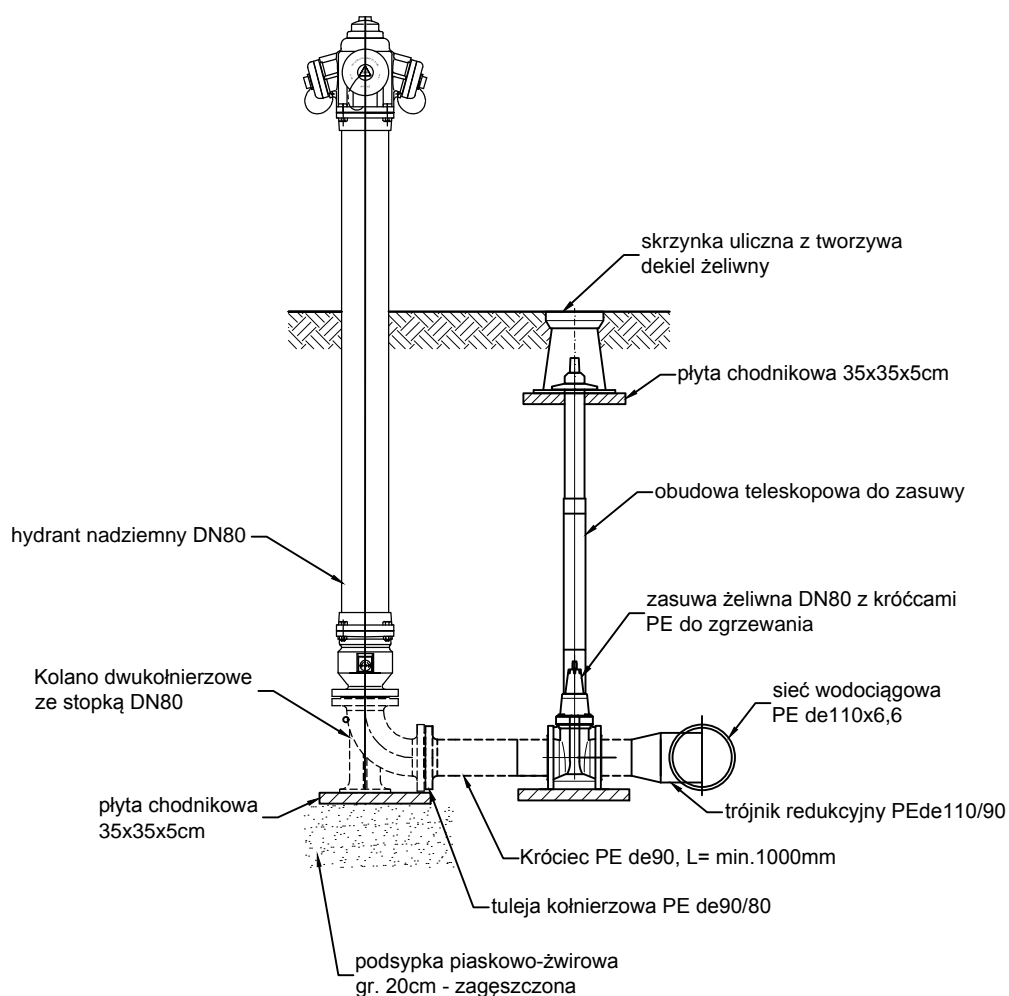

IST
PROJEKT

BIURO PROJEKTOWO-KOSZTORYSOWE
MONIKA MACHNIEWSKA

ul. Nowowiejskiego 9A/30
75-587 Koszalin
t 663 647 636
e ist.projekt@wp.pl

NIP: 7642434643
REGON: 364205496

OBIEKT:

SIEĆ WODOCIĄGOWA Z PRZYŁĄCZAMI

ADRES

OBIEKTU: dz. nr 106, 107/1, 146, 163, 177, 191/2, 197, 211/2 obr. 0011 Koszalin

TEMAT

OPRACOWANIA: Budowa sieci wodociągowej z przyłączami w ul. Rybackiej

TYTUŁ

RYUNKU:

SZCZEGÓŁ POSADOWIENIA HYDRANTU

PROJEKTOWAŁA:

mgr inż. Monika Machniewska
upr. nr ZAP/0103/PWOS/12
w specjalności sanitarnej

SPRAWDZIŁA:

mgr inż. Daria Tytanicz-Waszczur
upr. nr ZAP/0202/POOS/11
w specjalności sanitarnej

Branża:

SANITARNA

Data:

GRUDZIEŃ 2019

Skala:

1:25

Nr
rysunku:

S8