

MAPA DO CELÓW PROJEKTOWYCH

arkusz 1/1

Oznaczenie kancelaryjne zgłoszenia pracy geodezyjnej

GK-I-3.6640.2.1117.2022.AB

Nazwa obiektu

Koszalin ul. Kwiatowa Dz. Nr 120/2 i 120/29

Jednostka ewidencyjna

identyfikator 32101_1

nazwa

Gmina Miasto Koszalin

Obreń ewidencyjny

identyfikator 32101_1.0053

nazwa

Obreń 0053

Skala mapy

1:500

aktualne na dzień :

12.01.2023 r.

Nazwa układu współrzędnych

prostokątnych płaskich

wysokości

"PL-ETRF2000" strefa 5 (15)

"PL-EVRF2007_NH"

Oznaczenie granic obszaru, który był przedmiotem aktualizacji

Nie ustalano służebności gruntowych mających wpływ na zagospodarowanie gruntów zlokalizowanych w granicach projektowanej inwestycji

Granice i numery działek ewidencyjnych według danych zawartych w zasobie MODOGK w Koszalinie - stan na dzień : 12.01.2023 r.

Nie sprawdzano stanu prawnego granic działek.

Nie wyklucza się istnienia w terenie również uzbrojenia, o którym brak było informacji branżowych, nie zostało odnalezione w czasie wykonywania wywiadu terenowego lub nie zostało zgłoszone przez właściciela w celu dokonania inwentaryzacji geodezyjnej.

Mapa zawiera uzgodnione projekty w zakresie aktualizacji: NIE Mapa zawiera opracowania planistyczne MPZP w zakresie aktualizacji: NIE

W zakresie opracowania znajdują się punkty osnowy geodezyjnej podlegające ochronie na podst. art. 15, art. 48 ust. 1 pkt 3 ustawy Prawo geodezyjne i kartograficzne

NIE

Nazwa pliku: MDCP_1117_2022.dxf

Pracownia Geodezyjna GEODIA Mariusz Pawlak

76-024 Nieklonice, ul. Brzaskwiniowa 13

502 52 13 67; 94 34 34 215

geodidakoszalin@gmail.com

Identyfikator przyjętego operatu

GK-I-3.6640.2.1117.2022.AB

Organ służby geodezyjnej, który otrzymał zgłoszenie

Prezydent Miasta Koszalin

Wykonawca prac geodezyjnych

Pracownia Geodezyjna GEODIA Mariusz Pawlak

Data sporządzenia dokumentu zawierającego wynik pozytywnej weryfikacji

Protokół weryfikacji z dnia 17-01-2023

Nr: 1

Imię i nazwisko oraz nr uprawnień zawodowych kierownika prac

inż. Mariusz Pawlak

Nr uprawnień 20579



wyk.: Geodeta inż. Mariusz Pawlak upr. Nr 20579 / 1 w dniu 12.01.2023r.

Nazwa / Imię i nazwisko wykonawcy, nr uprawnień oraz data i podpis geodety

Rejestracja:

Rejestracja:

POŚWIADCZAM ZGODNOŚĆ KOPII MAPY
DO CELÓW PROJEKTOWYCH Z ORYGINAŁEM
mgr inż. Grzegorz Daraszkiewicz

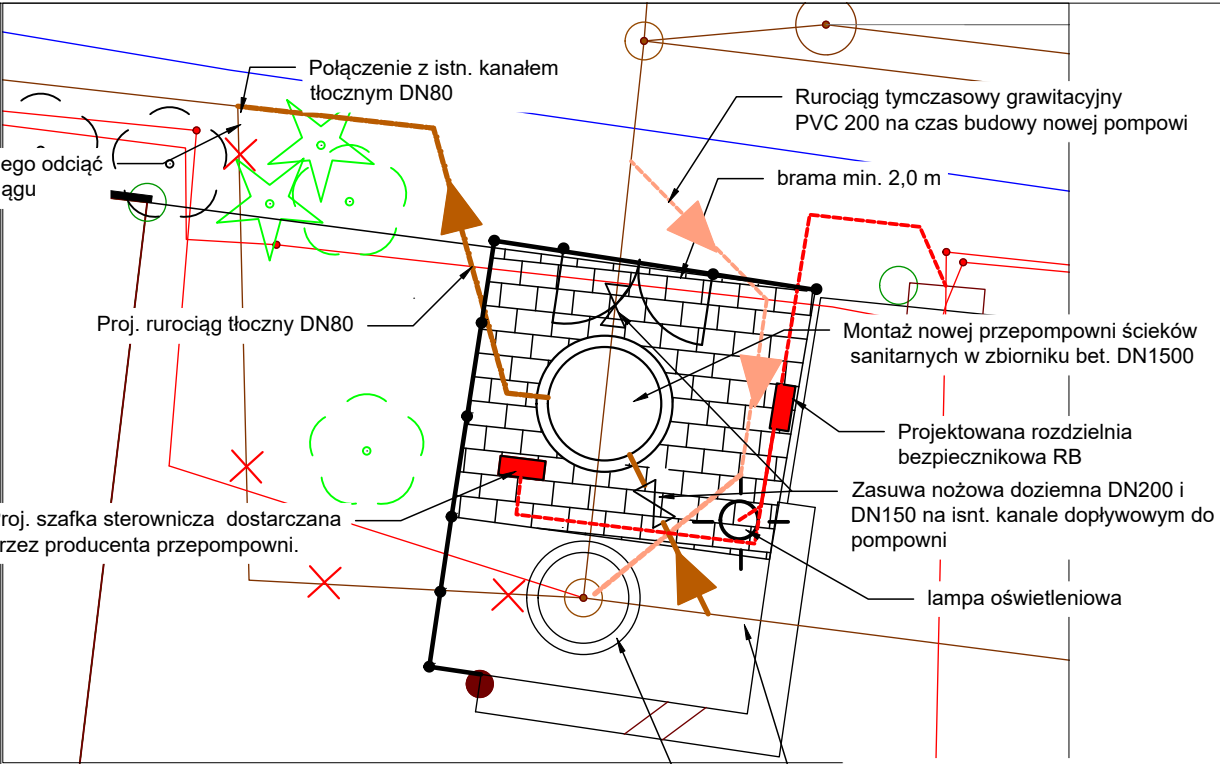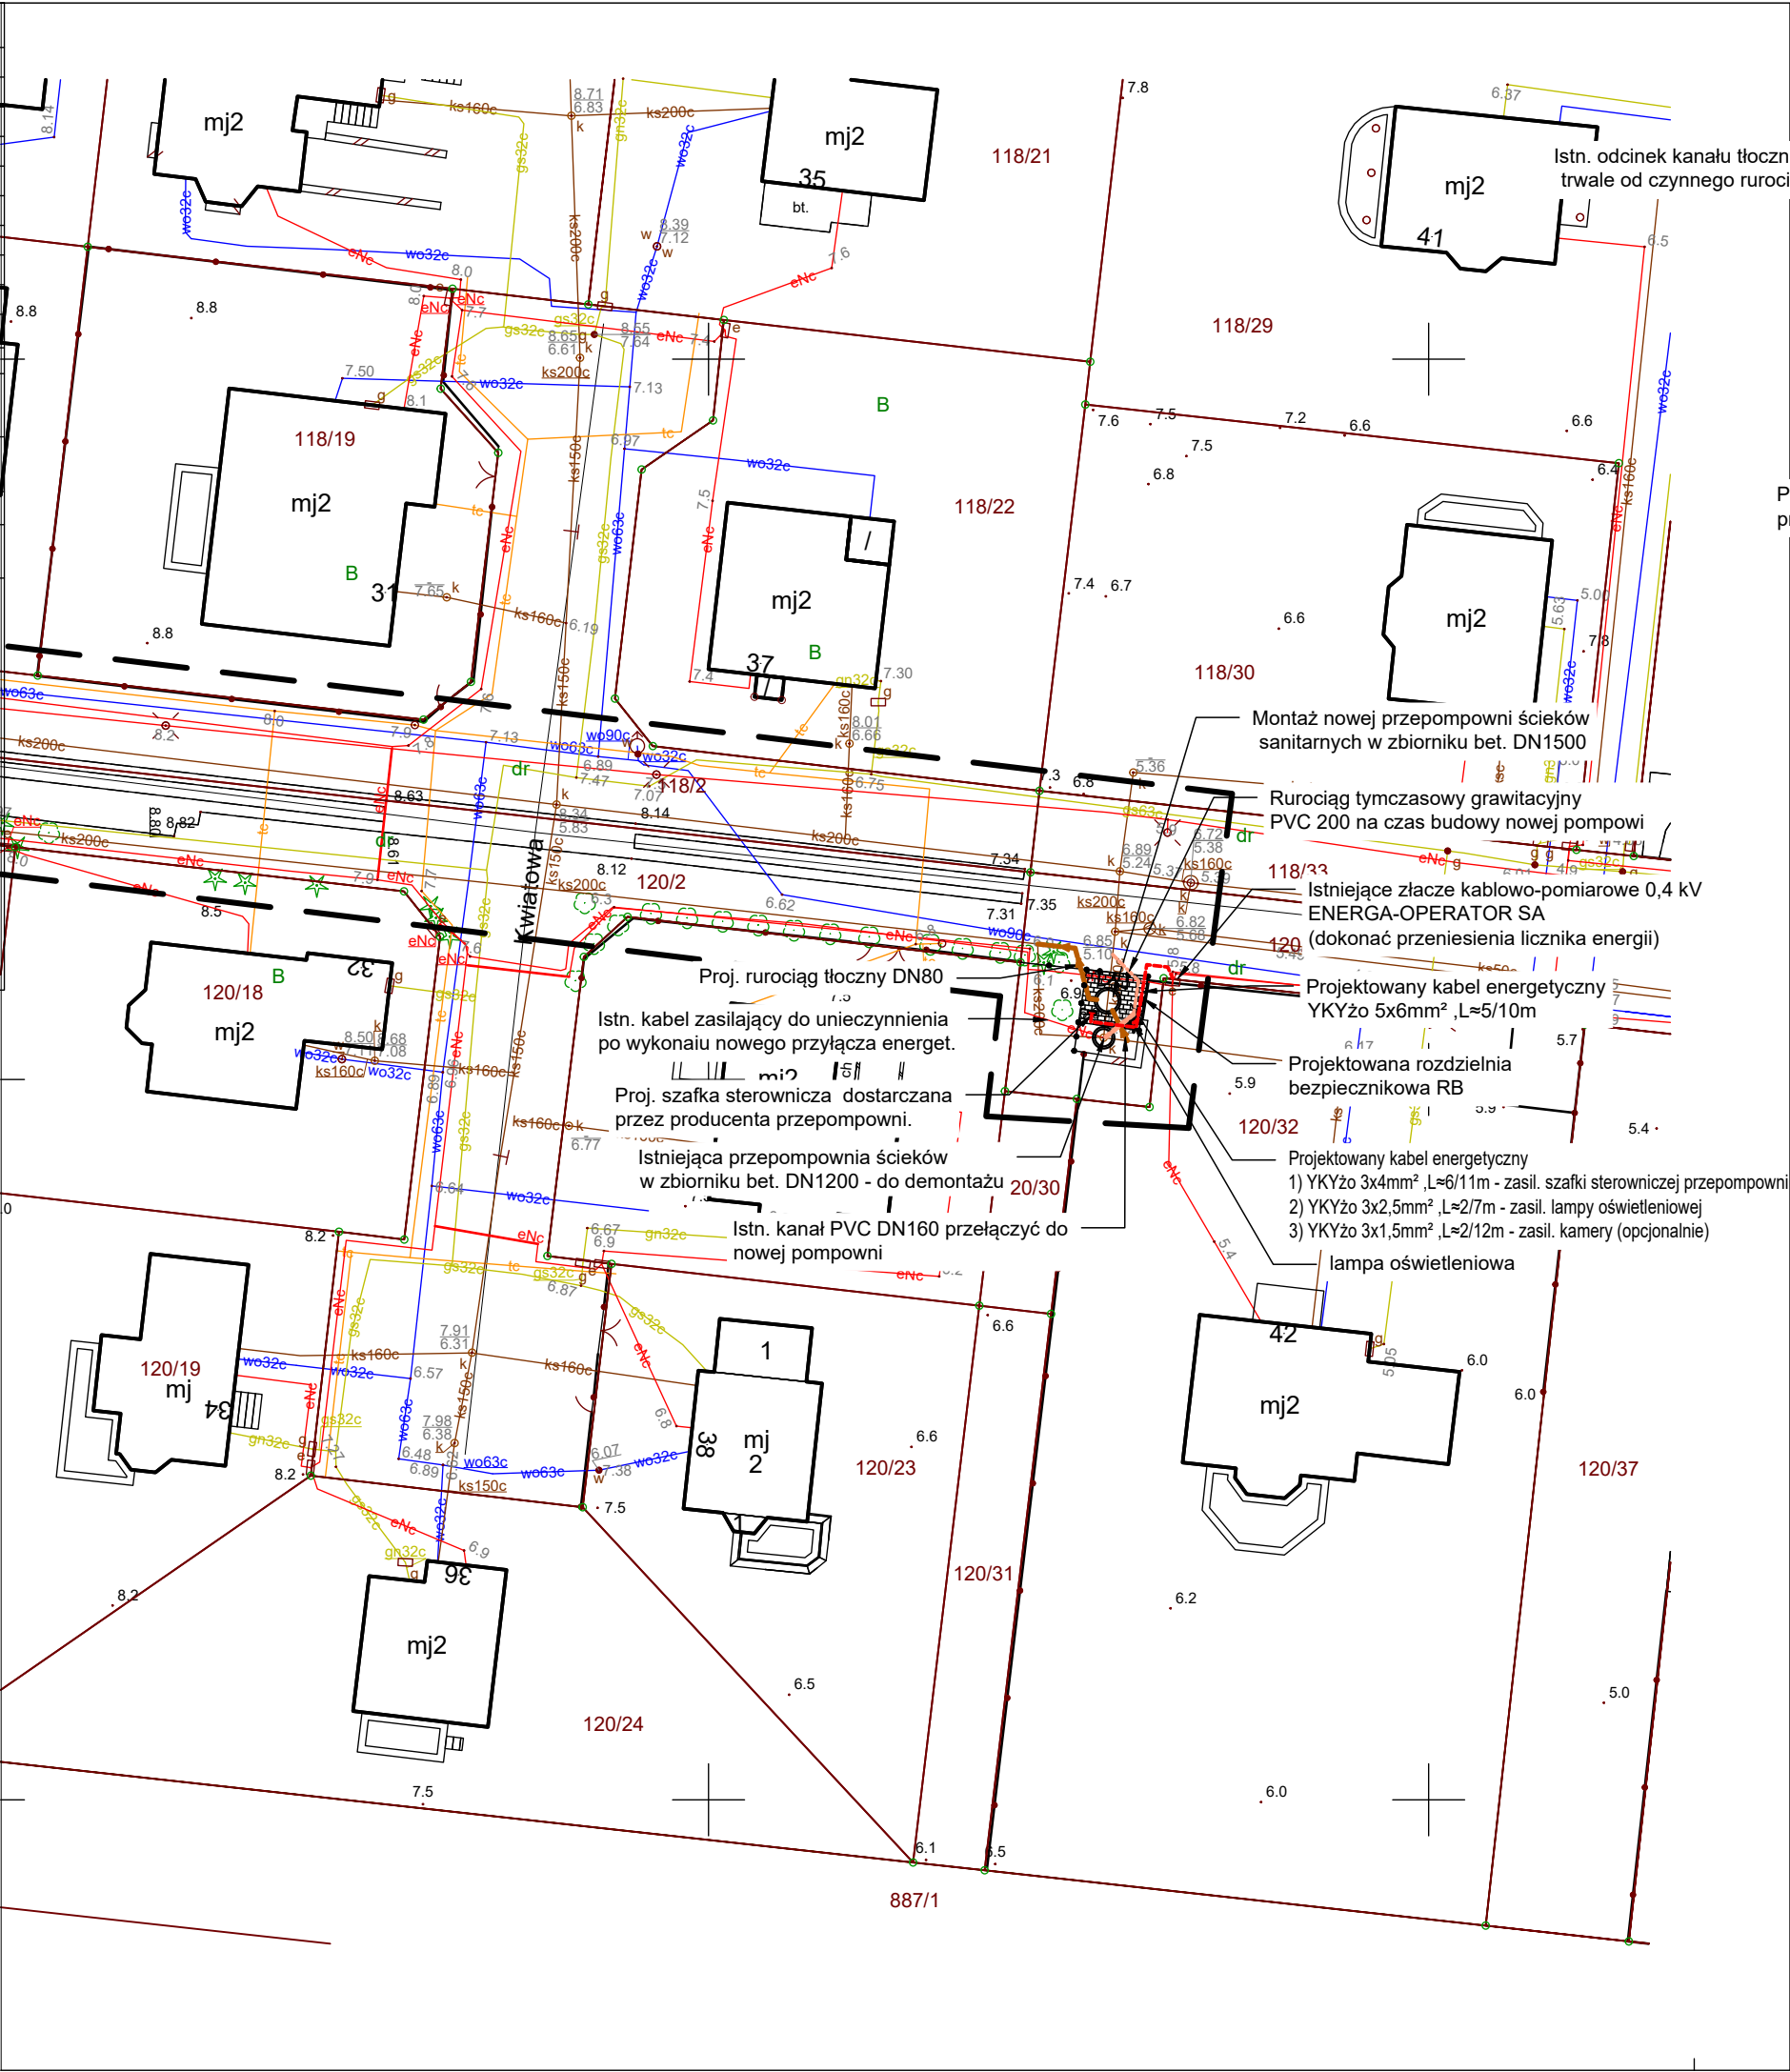

OZNACZENIA:

- PROJEKTOWANY KANAŁ GRWITACYJNY PVC160
- PROJEKTOWANY KANAŁ TŁOCZNY PE90
- PROJEKTOWANA KABEL ENERGETYCZNY
- PROJEKTOWANA PRZEPOMPOWNIA ŚCIEKÓW W ZBIORNIKU ŻELBETOWYM DN1500
- PROJEKTOWANE OGRODZENIE TERENU POMPOWNI
- PROJEKTOWANE UTWARDZENIE TERENU POMPOWNI

- UWAGI:
- Utwardzenie terenu wokół przepompowni kostką polbrukową gr. 8 cm. Powierzchnia utwardzenia ok16 m2
 - Wykonać ogrodzenie terenu pompowni na cokole betonowym - systemowe ogrodzenie panelowe metalowe lub z siatki stalowej na wys. 1,5-1,7 m
 - W ogrodzeniu wykonać bramę dwuskrzydłową na szer. min. 2,0 m
 - Wykonać oświetlenie pompowni
 - Przed zamówieniem zbiornika sprawdzić rzędne wlotów kanałów grawitacyjnych do pompowni.**

SANIWENT PRACOWNIA PROJEKTOWA mgr inż. Grzegorz Daraszkiewicz		75-430 Koszalin, ul.Cypryjska 12/15 tel. 698-731-508 mail:saniwent@wp.pl www.saniwent.pl				
NAZWA OBIEKTU BUDOWLANWGO:	PRZEPOMPOWNIA ŚCIEKÓW SANITARNYCH					
ADERS OBIEKTU BUDOWLANEGO:	ul. Kwiatowa, dz. nr 120/29 obr. 0053 Koszalin					
TEMAT OPRACOWANIA:	Budowa przepompowni ścieków sanitarnych w ulicy Kwiatowej w Koszalinie					
TYTUŁ RYSUNKU:	PROJEKT ZAGOSPODAROWANIA TERENU					
	IMIĘ I NAZWISKO	NR UPRAWNIEŃ	SPECJALNOŚĆ	PODPIS	SKALA	DATA
PROJEKTANT	mgr inż. Grzegorz Daraszkiewicz	upr. nr ZAP/0186/PWOS/08	sieci i instalacje sanitarne		1:500	02.2023
SPRAWDZAJĄCA	mgr inż. Daria Tytanicz-Waszczur	upr. nr ZAP/0202/POOS/11	sieci i instalacje sanitarne		NR RYS.	FAZA PROJ.
					S1.rev1	PT